


LLEGENDA

-  EI 01 CARTELL INFORMACIÓ UBICACIÓ SERVEIS I ACTIVITATS PLATJA
-  EI 02 CARTELL INFORMACIÓ GENERAL DE CODI CONDUCTA ÚS PLATGES
-  EI 03 CARTELL senyalització i informació general de PLATJA ACCESSIBLE
-  EI 04 CARTELL senyalització, informació general de PLATJA GOSSOS
-  EI 05 SENYAL de ZONA de PESCA amb HORARI LIMITAT
-  EI 06 SENYALITZACIÓ de SERVEI O ACTIVITAT
-  GU 01/03 UBICACIÓ ALTERNATIVA
-  DU-01,02 I 04 DUTXA ESTÀNDAR
-  DUTXA ADAPTADA per PMR
-  ZN 01 ZONA de PESCA de 20:00 a 8:00 h
-  ZN 03 ZONA DE JOCS INFANTILS. (activitats i jocs infantils desmuntables)
-  ZN 05 PLATJA ACCESSIBLE per PMR
-  ZN 06 ZONA PAS de SERVEIS d'EMERGENCIES I MANTENIMENT
-  AN 01 DELIMITACIÓ ZONA de PAS Serveis d'EMERGENCIES I MANTENIMENT
-  AN 02 LÍNIA DE VIDA (ajuda accés a l'aigua per PMR)
-  AN 05 SERVEI PÚBLIC d'ASSISTÈNCIA a PERSONES amb MOBILITAT REDUIDA
-  RA 01 I 04 PASSERA ACCÉS estàndard fusta
-  RA 02 I 03 PASSERA ADAPTADA ACCÉS AIGUA
-  RA 05 PASSERA ACCESSIBLE I ADAPTADA ACCÉS AIGUA
-  PS 01/05 PAPERERES
-  PS 02/03 ILLA CONTENIDORS RECOLLIDA SEPARATIVA D'ESCOMBRARIES
-  WC 01/02 UBICACIÓ ALTERNATIVA
-  GU 01 GUINGUETA 01
-  GU 02 GUINGUETA 02
-  GU 03 GUINGUETA 03
-  WC 01 LAVABOS PÚBLICS (2 estàndards)
-  WC 02 LAVABO PÚBLIC (1 adapta. per PMR)
-  WC 03 LAVABO ADAPTAT del Servei Públic d'ASSISTÈNCIA a PMR
-  CS 01 CASETA SALVAMENT
-  TO 01 TORRE DE VIGILÀNCIA
-  TO 02/03 CADIRA o TORRE PETITA de VIGILÀNCIA
-  EN 01 ESCOLA SURF I EDUCACIÓ MEDIAMBIENTAL
-  ZA 01 ZONA AVARADA ESCOLA SURF
-  CA 01 CANAL ENTRADA / SORTIDA de SURF I EMBARCACIONS SALVAMENT
-  AB 01/02 ABALISAMENT ZONA DE BANY
-  AB 03 ABALISAMENT CANAL

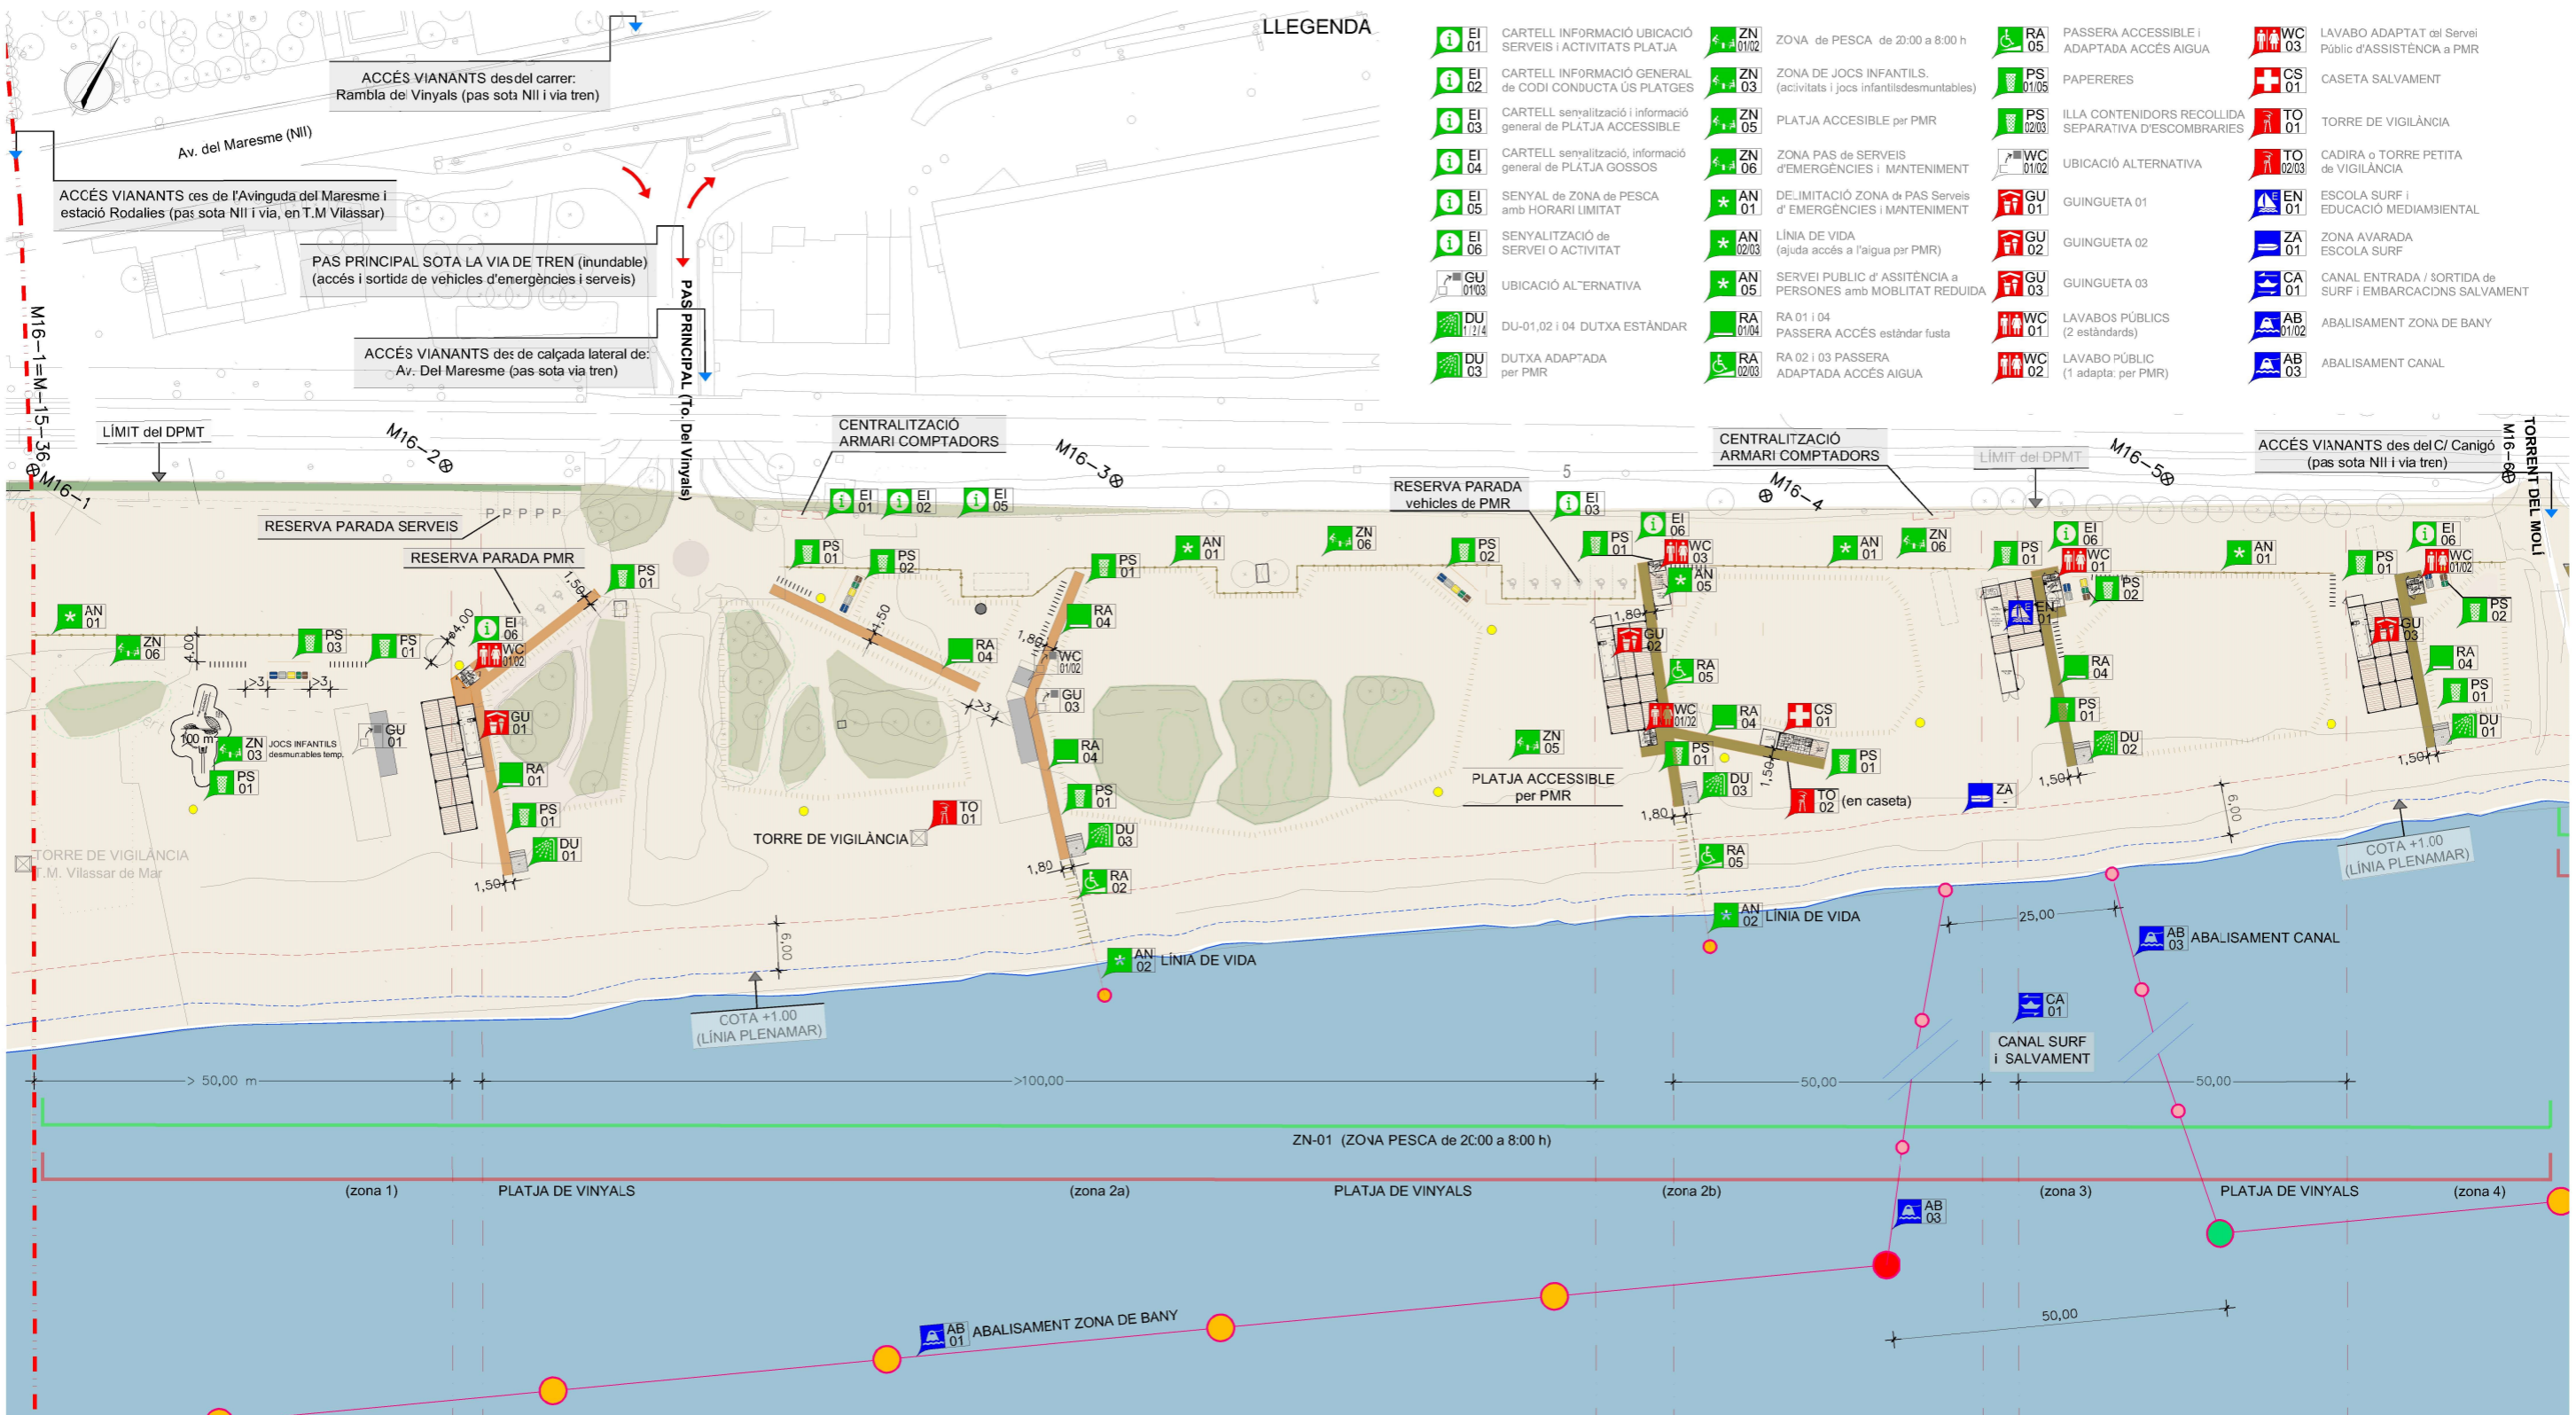

PLATJA DEL VINYALS - Limit Vilassar - Torrent de Vinyals				PLATJA DEL VINYALS - Torrent de Vinyals - To del Moli				PLATJA DEL VINYALS - Torrent de Vinyals - To del Moli				PLATJA DEL VINYALS - Torrent de Vinyals - To del Moli				PLATJA DEL VINYALS - Torrent de Vinyals - To del Moli										
Ús	Codi	Comentari	Superfície (m²) Activitat / Serv. públic	zona 1	Ús	Codi	Comentari	Superfície (m²) Activitat / Serv. públic	zona 2a	Ús	Codi	Comentari	Superfície (m²) Activitat / Serv. públic	zona 2b	Ús	Codi	Comentari	Superfície (m²) Activitat / Serv. públic	zona 3	Ús	Codi	Comentari	Superfície (m²) Activitat / Serv. públic	zona 4		
Dispensació beguda-menjar	GU-01	Modul volum tancat Guingueta 01	20,00	347,86	Passera	RA-01	Passera estàndard	118,39	182,18	Dispensació beguda-menjar	GU-02	Modul volum tancat Guingueta 02	20,00	342,99	Escola Surf i centre informació ambiental i lloguer material surf	EN-01	Volums tancats:	20,00	250,87	Guingueta 3	GU-03	Modul volum tancat Guingueta 03	20,00	203,77		
		Terrassa (tarima i element ombra) GU01	100,00		Passera accessible	RA-02	Passera accessible per a PMR (1,8 m pas lliure)	23,36					Terrassa (tarima i element ombra) GU02		100,00					Punt d'atenció-Oficina-Sala polivalent	20,00					Terrassa (tarima i element ombra) GU03
		Modul magatzem GU01	4,00		Dutxa	DU-02	Adaptada per a PMR	7,78				Modul magatzem GU02	4,00			Vestuari-armari roba neoprè i WC adaptat	10,00					Modul magatzem GU03	4,00			
Lavabos públics	WC-01/02	Modul Cabina (1 adaptada PMR + 2 estàndards)	6,45		Papereres	PS-01	Papereres cilíndriques (3 ud de 0,21 m2)	0,63		Lavabos públics	WC-01/02	Modul Cabina (1 adaptada PMR + 2 estàndards)	6,45		Lavabos públics	WC-01/02	Modul Cabina (1 adaptada PMR + 2 estàndards)	6,45					Modul Cabina (1 adaptada PMR + 2 estàndards)	6,45		
Passera	RA-01	Passera estàndard	88,82		Recollida separativa brossa	PS-02	Espai delimitat per contenidors	19,17		Servei assistència a PMR.	AN-04	Modul Vestuari amb lavabo adaptat PMR (WC03)	12,50		Passera	RA-01	Passera estàndard	51,00						Modul magatzem GU03	4,00	
Dutxa	DU-01	Dutxa estàndard	5,75		Torre vigilància	TO-01	Torre vigilància petita	6,80		Sakament /At. Sanitària	CS-01	Modul: sala sanitària, despata-oficina, vestuari.	20,00		Dutxa	DU-01	Dutxa estàndard	5,75								
Papereres	PS-01	Papereres cilíndriques (3 ud de 0,21 m2)	0,63		Cartell informatiu	EI-01,02,05	Cartell informatiu (3 ud)	0,15				Tendal-tarima (zona canvi i netaja cadira ambifia)	7,00		Papereres	PS-01	Papereres cilíndriques (2 ud de 0,21 m2)	0,42								
Recollida separativa brossa	PS-02	Espai delimitat per contenidors	19,17		Delimitació pas rodar	AN-01	Delim. "pal-corda" pas emergències i serv. (118 m)	5,90				Tendal: Zona ombra atenció sanitària (TNO1)	6,25		Papereres	PS-01	Papereres cilíndriques (2 ud de 0,21 m2)	0,42								
Zona d'esbarjo	ZN-05	Zona activitats - jocs infantils demuntab.	100,00		Línia de vida (AN-02)							Recollida separativa brossa	PS-02	Espai delimitat per contenidors	19,17		Recollida separativa brossa	PS-02	Espai delimitat per contenidors	19,17						
Delimitació pas rodar	AN-01	Delim. "pal-corda" pas emergències i serv. (59 m)	2,99		Ocupació			0,00	182,18	182,18																
	EI-06	Senyal d'ubicació de servei o activitat	0,05																							
Ocupació			124,00	223,86	347,86																					